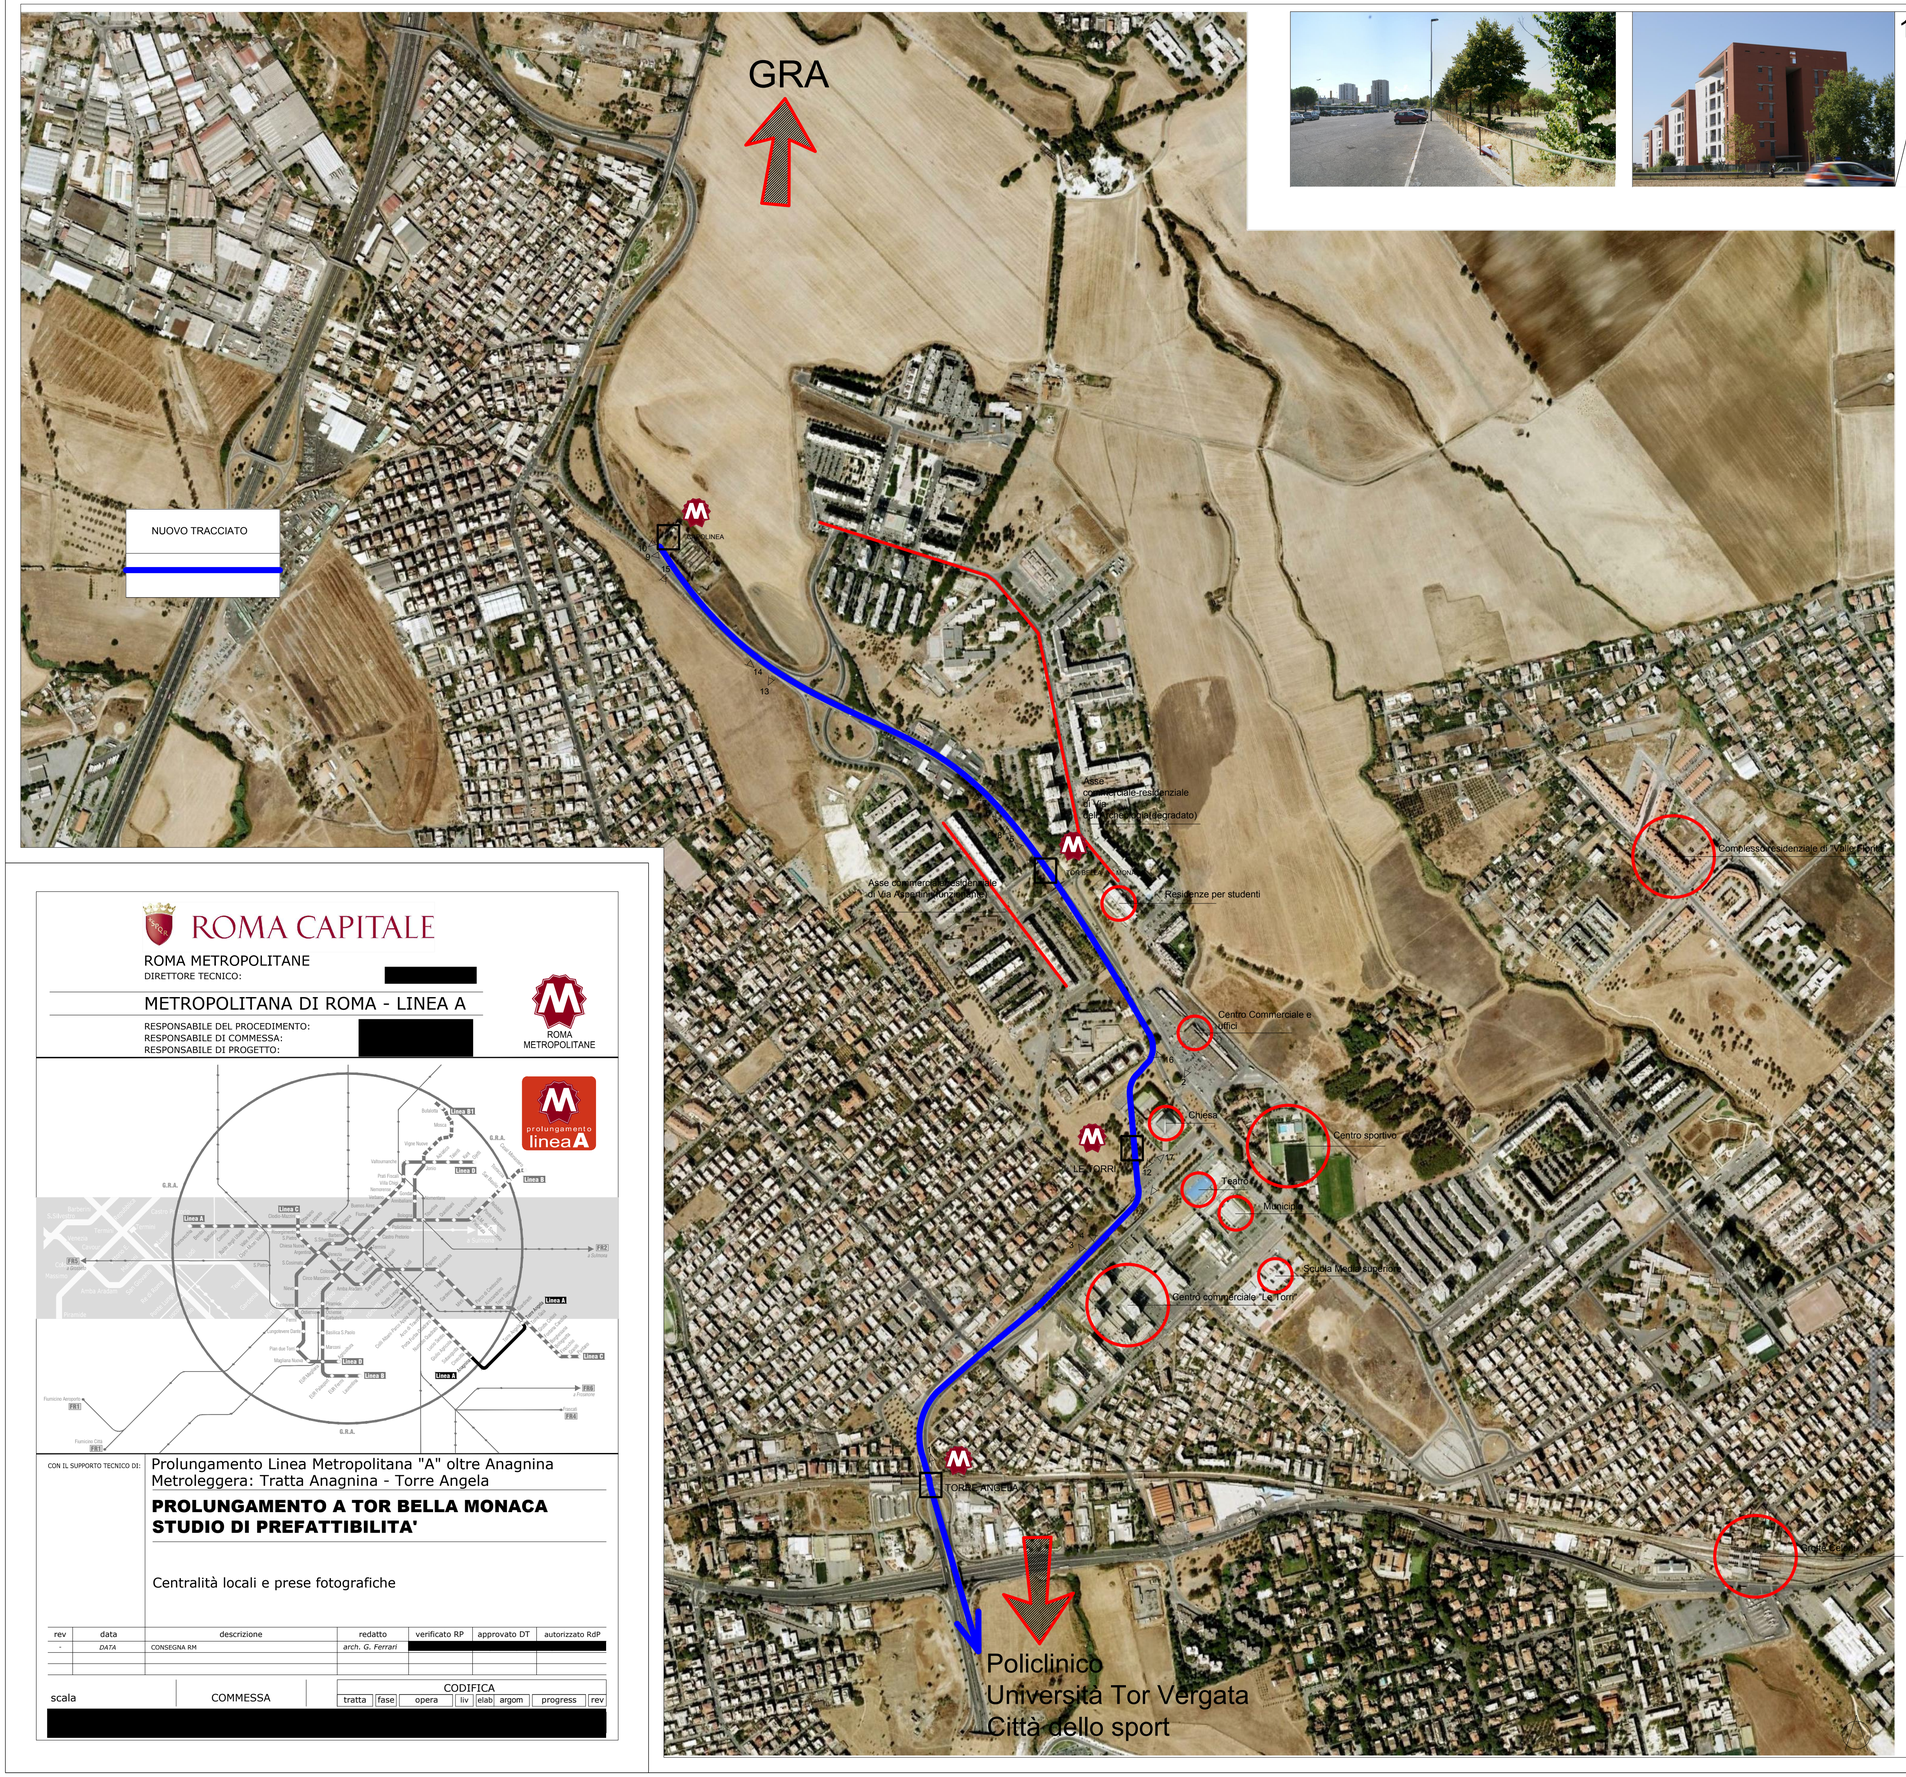

17

16

15

14

13

12

11

10

9

8

7

6

5

4

3

2

1

ROMA CAPITALE

ROMA METROPOLITANE
DIRETTORE TECNICO: [redacted]

METROPOLITANA DI ROMA - LINEA A

RESPONSABILE DEL PROCEDIMENTO:
RESPONSABILE DI COMMESSA:
RESPONSABILE DI PROGETTO: [redacted]

ROMA METROPOLITANE

CON IL SUPPORTO TECNICO DI:

Prolungamento Linea Metropolitana "A" oltre Anagnina
Metroleggera: Tratta Anagnina - Torre Angela

PROLUNGAMENTO A TOR BELLA MONACA
STUDIO DI PREFATTIBILITA'

Centralità locali e prese fotografiche

rev	data	descrizione	redatto	verificato RP	approvato DT	autorizzato RdP
-	*DATA*	CONSEGNA RM	*arch. G. Ferrari*	[redacted]		

scala	COMMESSA	CODIFICA						
		tratta	fase	opera	liv	elab	argom	progress	rev
[redacted]									